

"Résidence IWENE"



SOCIETE "IWENE" DE PROMOTION IMMOBILIERE



Rue Ennasria Immeuble El-borj Bloc 'A'
7^{em} Etage A7.1 Sfax Eljadida - 3027 - SFAX -
E-MAIL : contact@iwene.com.tn Tél : 74 405 620 Fax : 74 406 620
Site web : www.iwene.com.tn

PROJET DE CONSTRUCTION D'UN IMMEUBLE à R+4 "RESIDENCE IWENE"

TITRE FONCIER N° 197341 SOUSSE
LOTISSEMENT SAHLOUL 4 LOT HC 157

Situation :

R.D.C

1^{er}

2^{eme}

3^{eme}

4^{eme}




Appartement :

A1.5, A2.5

S+2

Surface :

98.00m²

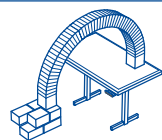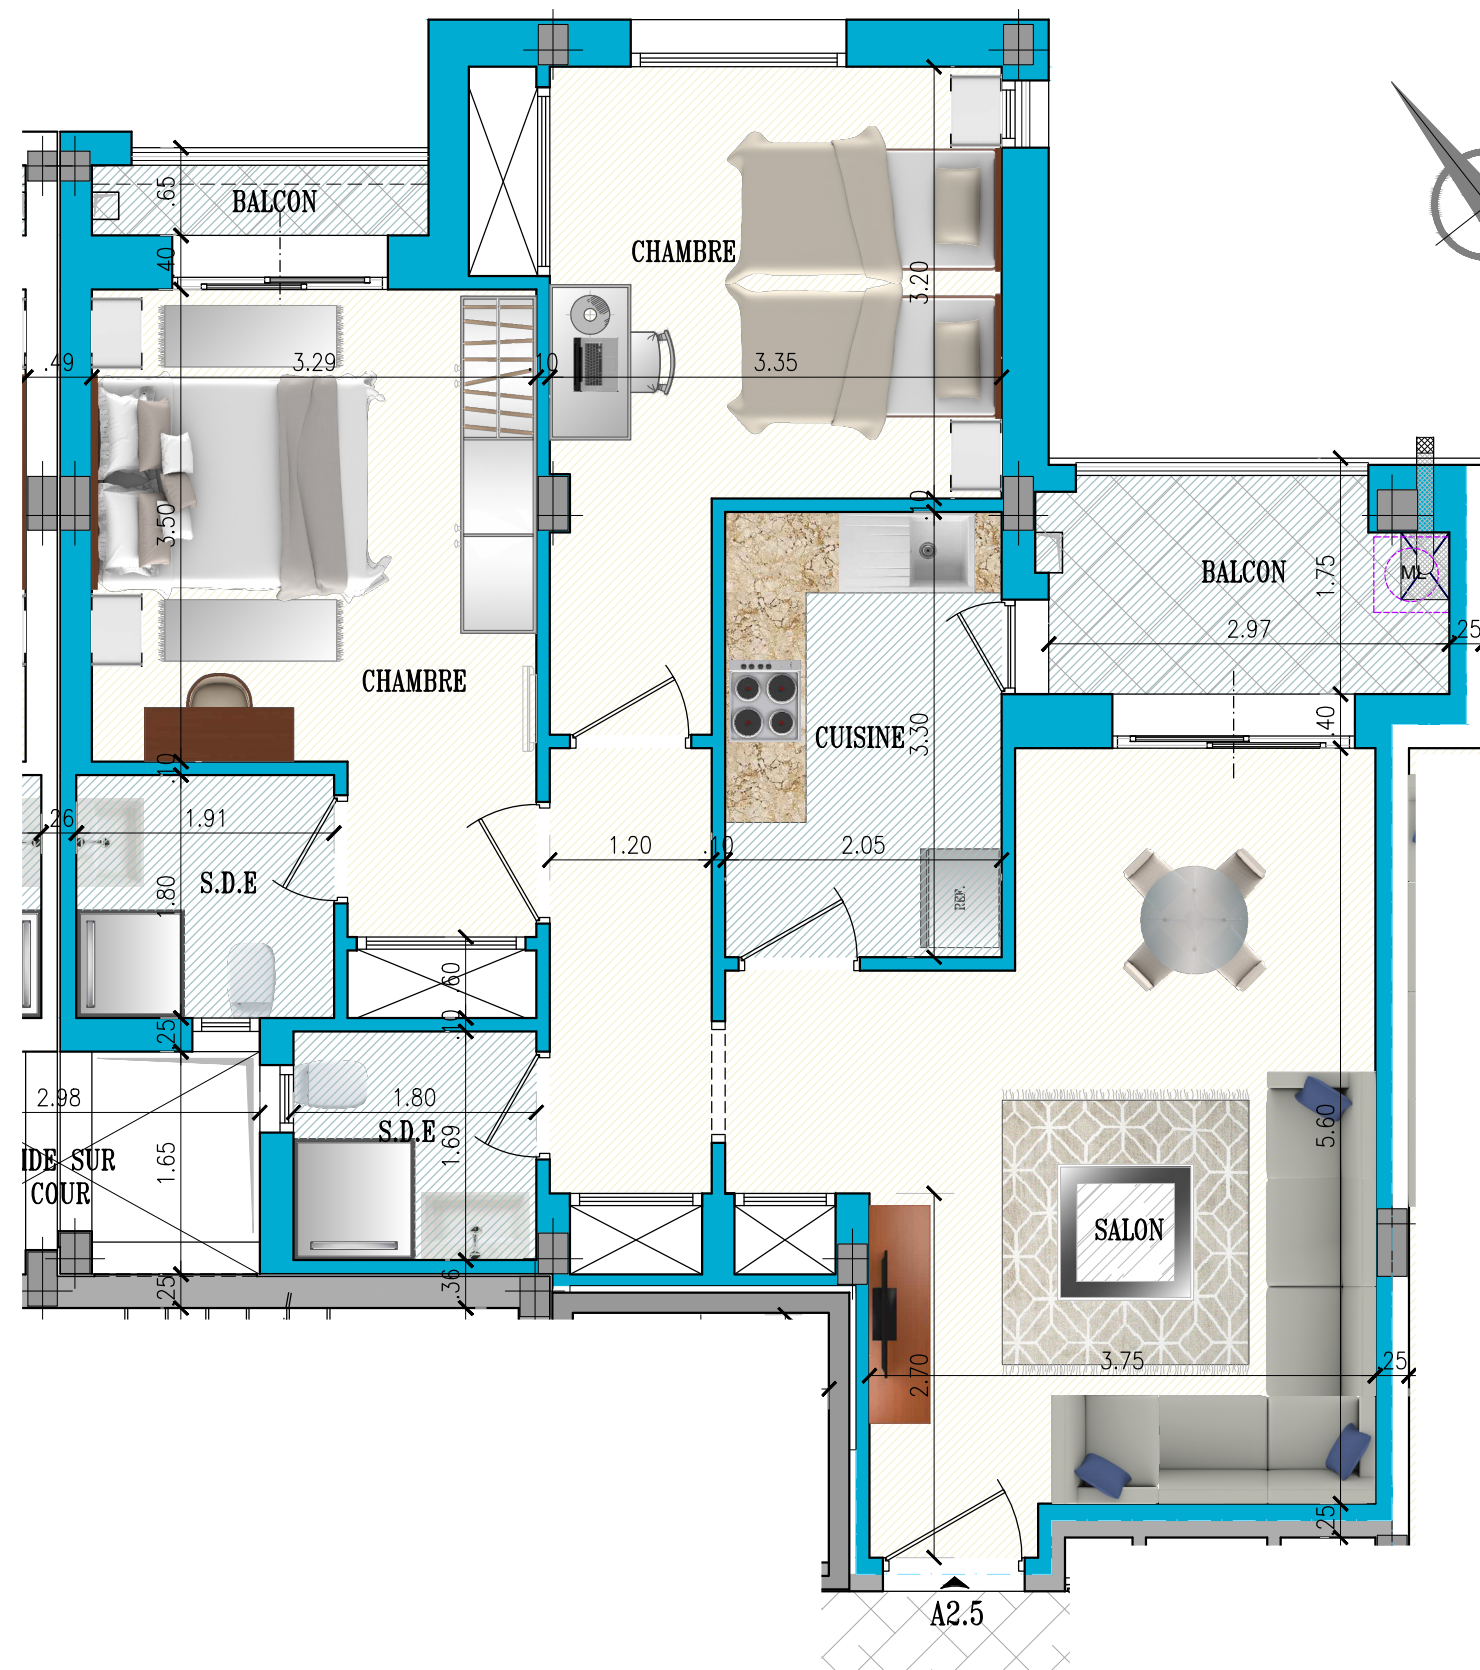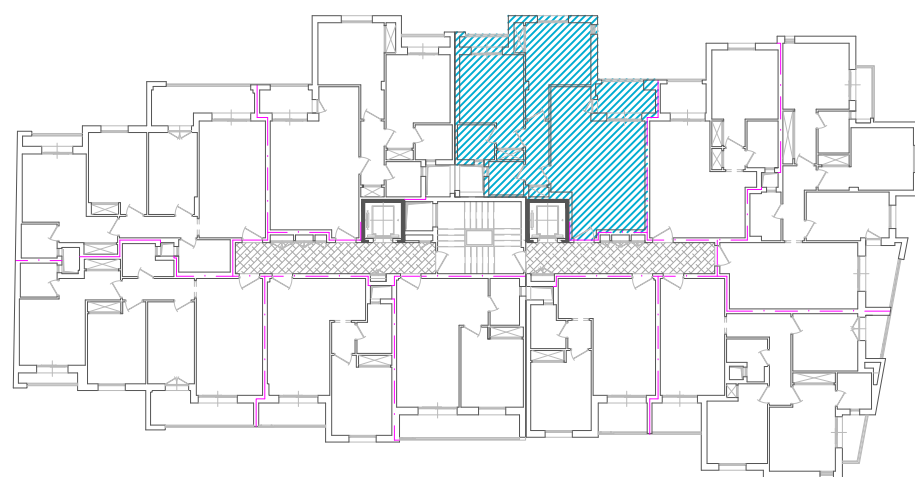

ARCHITECTE: MOALLA Mohamed

Rue Ennasria Immeuble El-borj Bloc A 7^{em} Etage A7.2 Sfax El Jadida
Adresse e-Mail: moalla.architecte@gmail.com

*Des modifications sont susceptibles d'être apportées à ce plan en fonction des nécessités techniques de la réalisation, tant en ce qui concerne les dimensions libres que l'équipement.
Les surfaces indiquées sont approximatives.