

# "Résidence IWENE"



## SOCIETE "IWENE" DE PROMOTION IMMOBILIERE



Rue Ennasria Immeuble El-borj Bloc 'A'  
7<sup>em</sup> Etage A7.1 Sfax Eljadida - 3027 - SFAX -  
E-MAIL : [contact@iwene.com.tn](mailto:contact@iwene.com.tn) Tél : 74 405 620 Fax : 74 406 620  
Site web : [www.iwene.com.tn](http://www.iwene.com.tn)

### PROJET DE CONSTRUCTION D'UN IMMEUBLE à R+4 "RESIDENCE IWENE"

TITRE FONCIER N° 197341 SOUSSE  
LOTISSEMENT SAHLOUL 4 LOT HC 157

Situation :

R.D.C

1<sup>er</sup>

2<sup>eme</sup>

3<sup>eme</sup>

4<sup>eme</sup>




Appartement :

A4.5

S+2

Surface :

95.00m<sup>2</sup> + 1.00m<sup>2</sup> terrasse

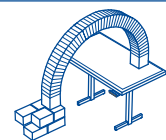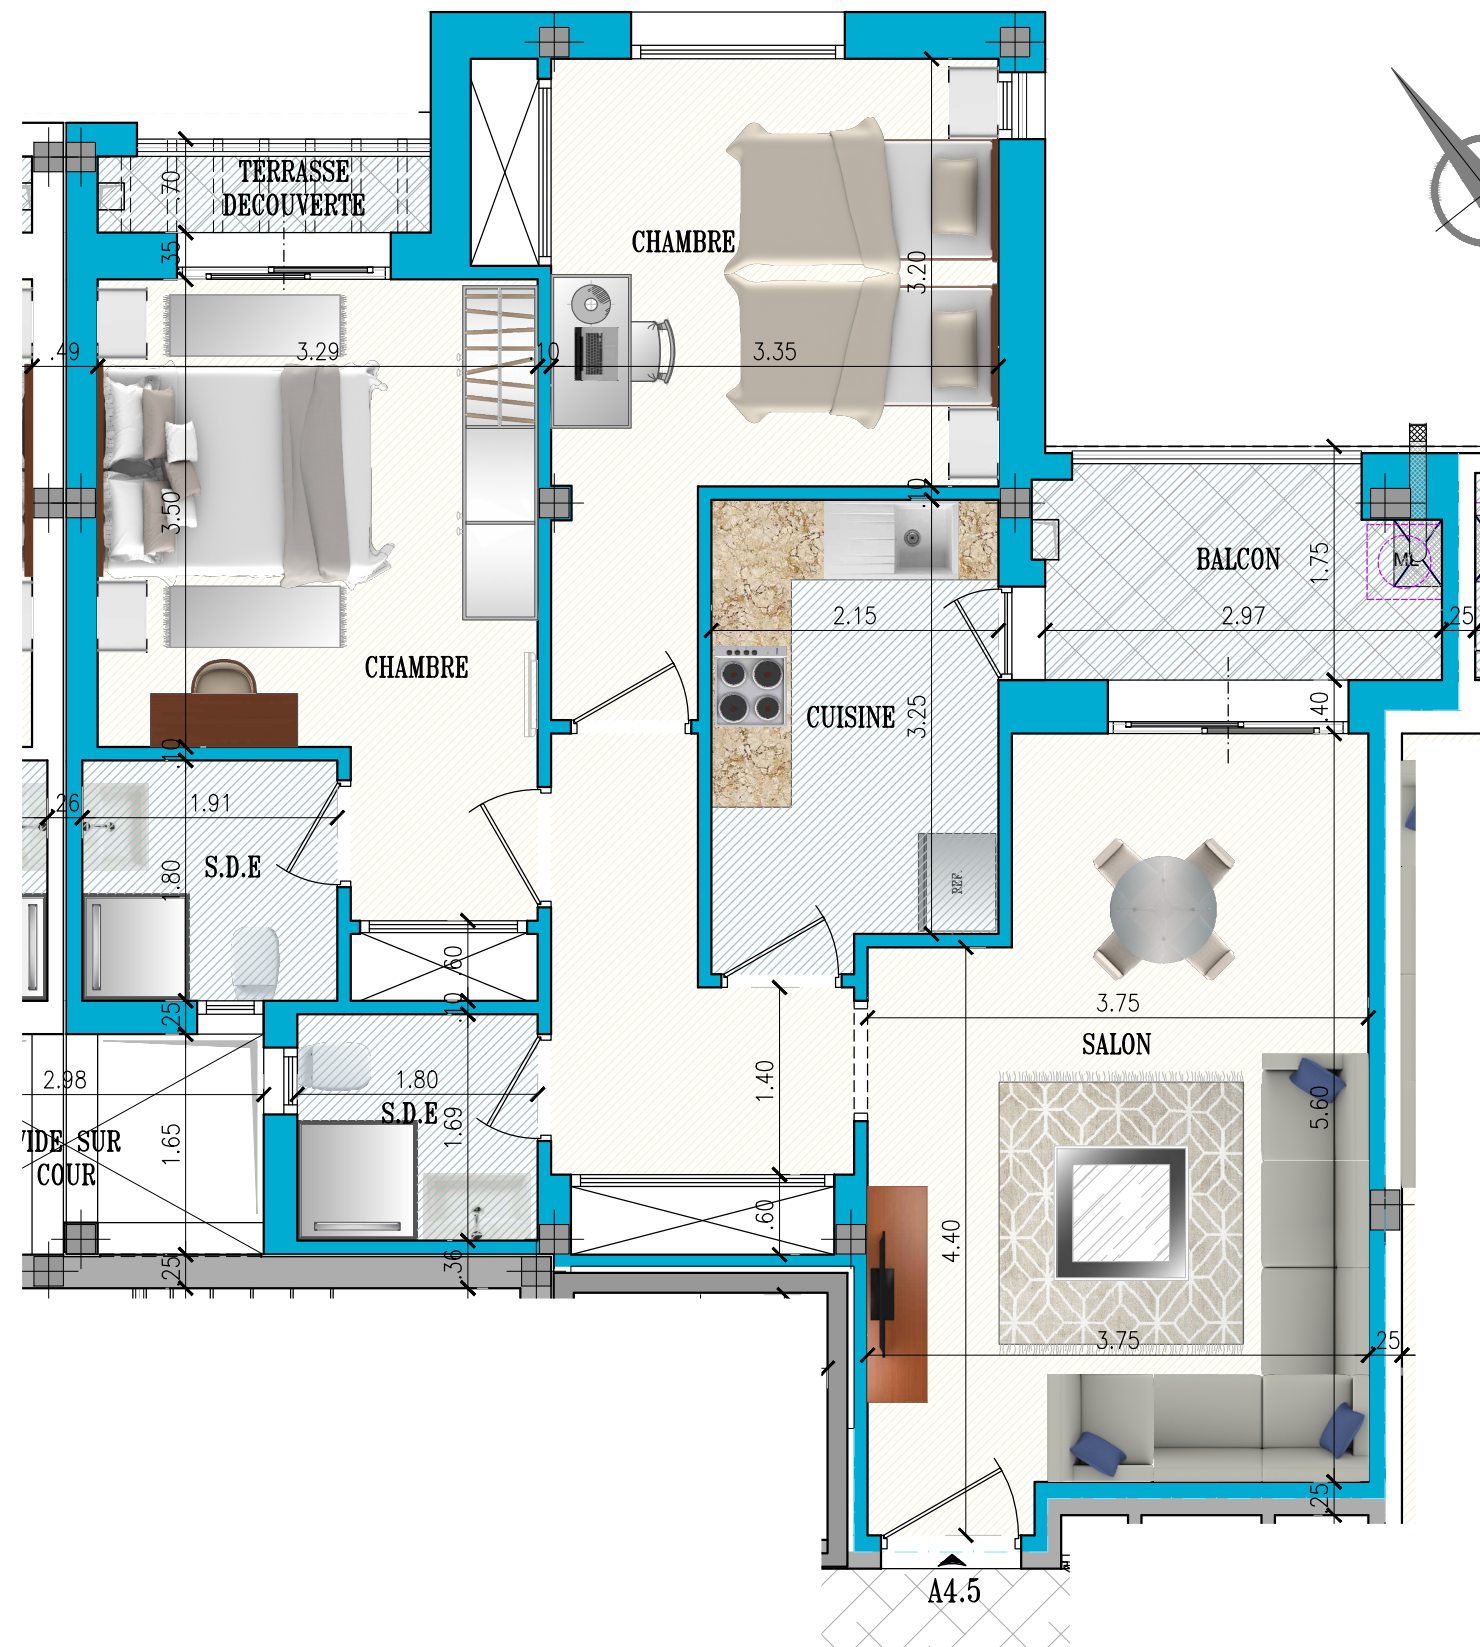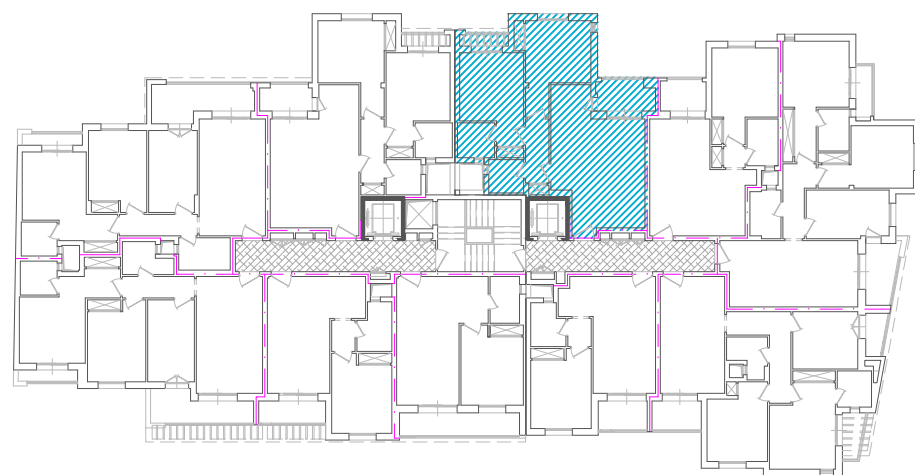

ARCHITECTE: MOALLA Mohamed

Rue Ennasria Immeuble El-borj Bloc A 7<sup>em</sup> Etage A7.2 Sfax El Jadida  
Adresse e-Mail: [moalla.architecte@gmail.com](mailto:moalla.architecte@gmail.com)

\*Des modifications sont susceptibles d'être apportées à ce plan en fonction des nécessités techniques de la réalisation, tant en ce qui concerne les dimensions libres que l'équipement.  
Les surfaces indiquées sont approximatives.